
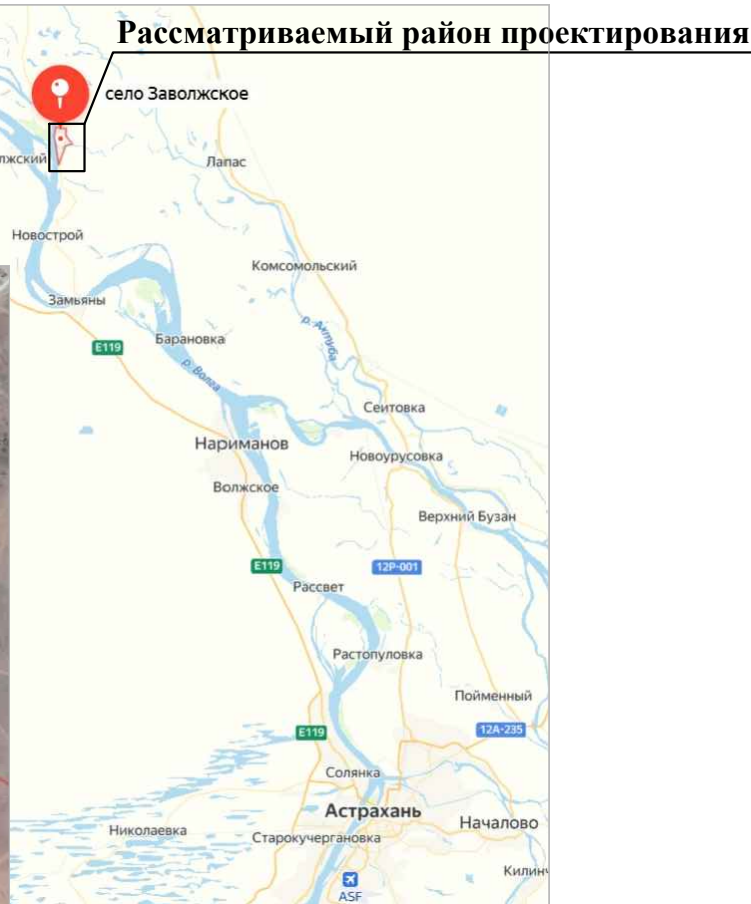


Ситуационный план

Схема размещения благоустраиваемой территории в структуре с. Заволжское

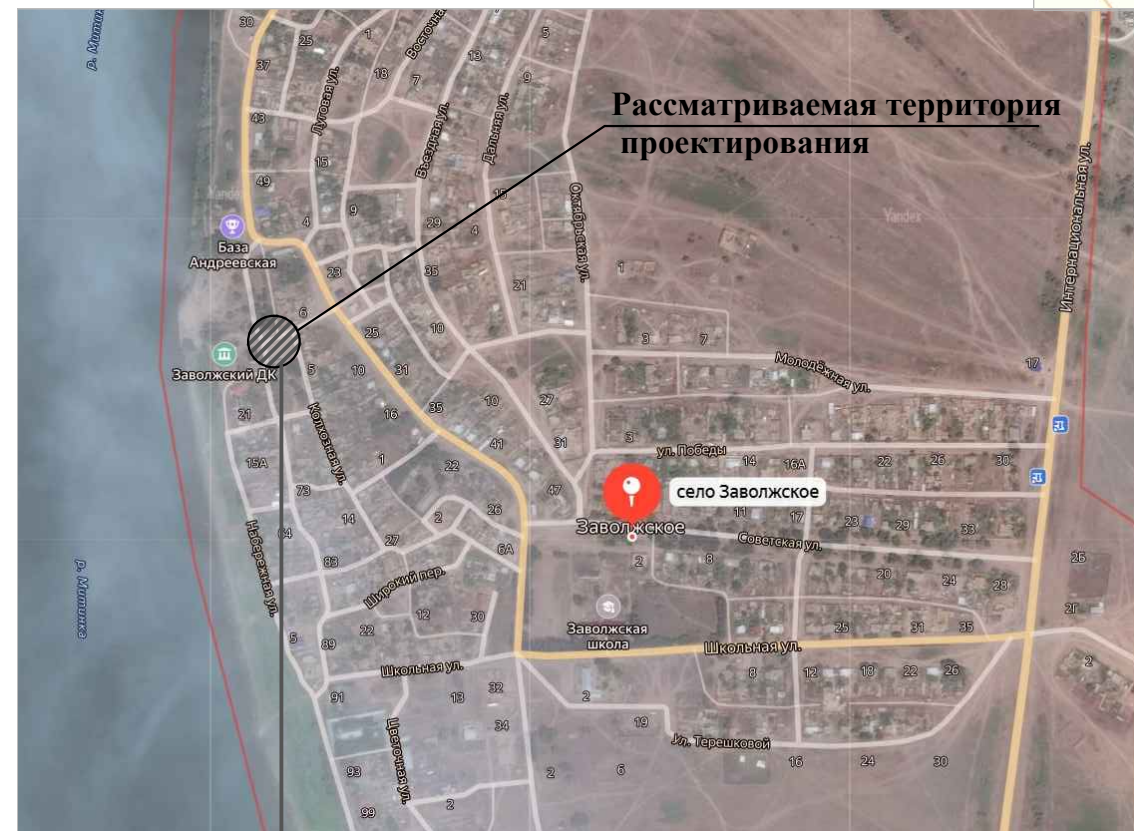

Существующее состояние территории


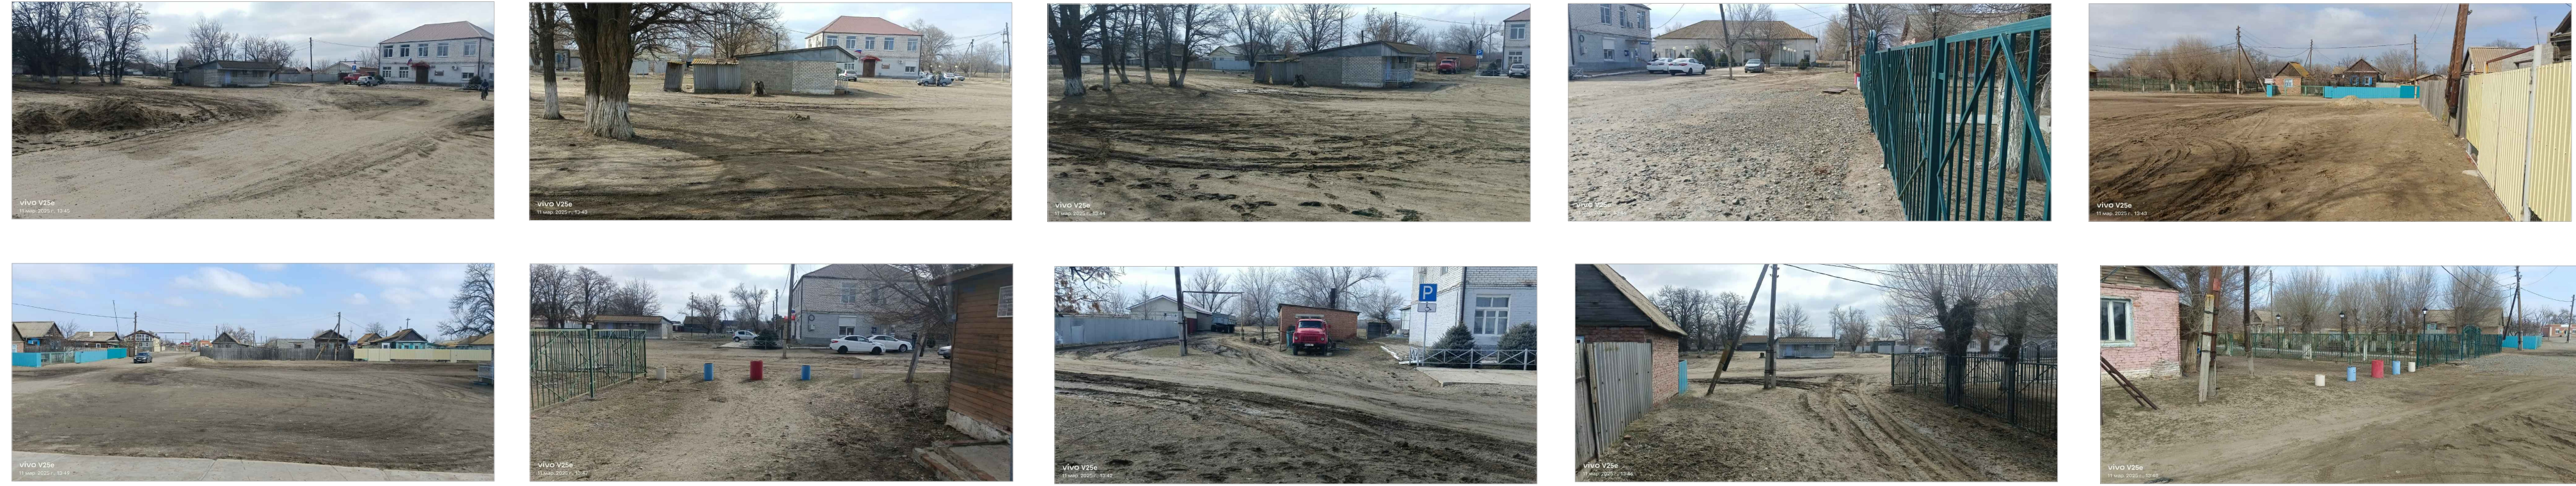


Схема проектных решений по благоустройству

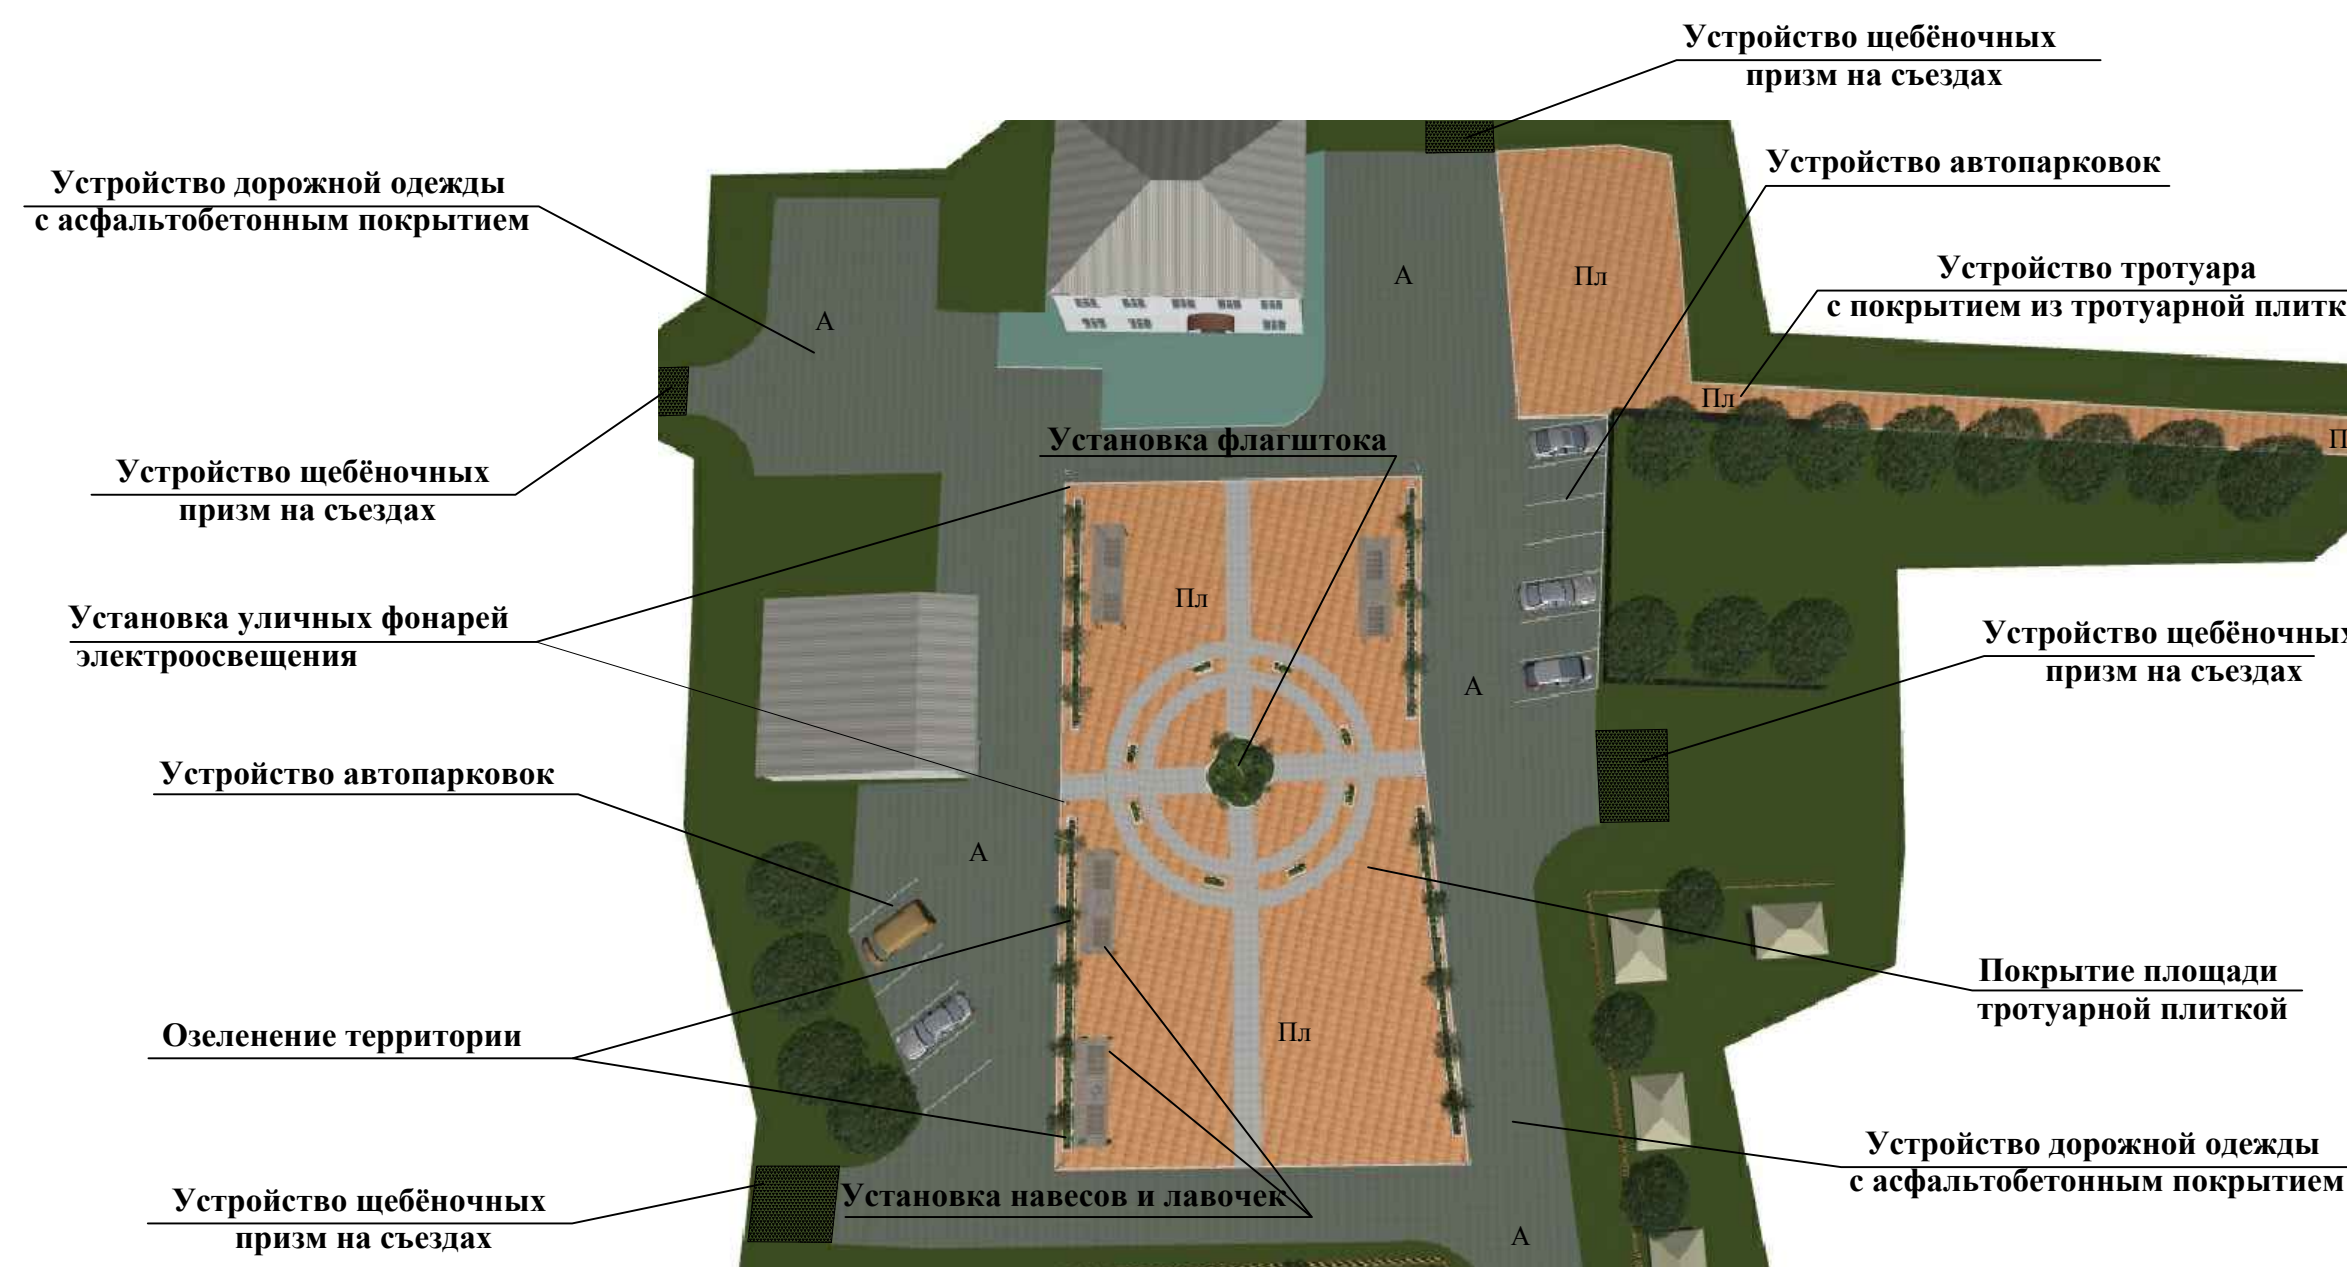

Описание проектных решений

К включению в программу «Формирование комфортной городской среды» предлагается обустройство общественной территории центральной площади по ул.Ленина 42, в с.Заволжское Харабалинского района Астраханской области. В центре села Заволжское расположены объекты - администрация сельского поселения, магазин, парк и памятник ВОВ, сельский дом культуры и библиотека. Рассматриваемая территория имеет частичное озеленение и благоустройство площадки возле дома культуры.

Основная идея проекта - благоустройство центральной площади села с формированием комфортной среды. Проект направлен на создание условий для обеспечения благоприятных, безопасных и доступных условий торговли и отдыха, доступа к зданию сельской администрации и дома культуры населения в селе Заволжское.

Территория центральной площади будет вымощена цветной тротуарной плиткой, а вокруг предусмотрено устройство дорожной одежды с асфальтобетонным покрытием. В центре площади будет установлена цветочная бетонная клумба с флажштоком, по краям - стильные скамейки и бетонные цветочницы, в которых будут посажены декоративные растения. Перед магазином и парком будут устроены необходимые автопарковочные места, в том числе и для транспорта маломобильных групп населения. Также проектом предусмотрено устройство необходимого тротуара вдоль территории парка и устройство щебеночных призм на съездах (в целях избежания попадания грязи на асфальтобетонное покрытие, а также разрушения кромок проезжей части).

В случае реализации проекта, в селе Заволжское появится территория притяжения - благоустроенная центральная площадь села, где будут проводиться ярмарки и размещаться места массового и тихого отдыха, а также станет любимым местом проведения досуга и отдыха для жителей села всех возрастных групп.

Визуализация предлагаемых проектных решений по благоустройству центральной площади с.Заволжское



Технико-экономические показатели:

Общая площадь благоустраиваемой территории - 3 151м².
Площадь дорожной одежды с асфальтобетонным покрытием - 1 698м².
Площадь дорожной одежды с покрытием из тротуарной плитки - 1 453м².
Площадь озеленения территории - 40м².

Разработчик: ООО ПСК «ЮГСТРОЙ» г.Ростов-на-Дону